


AVANCE  
 REVISION  
 PLAN GENERAL DE ORDENACION  
**SANTIAGO DEL TEIDE**

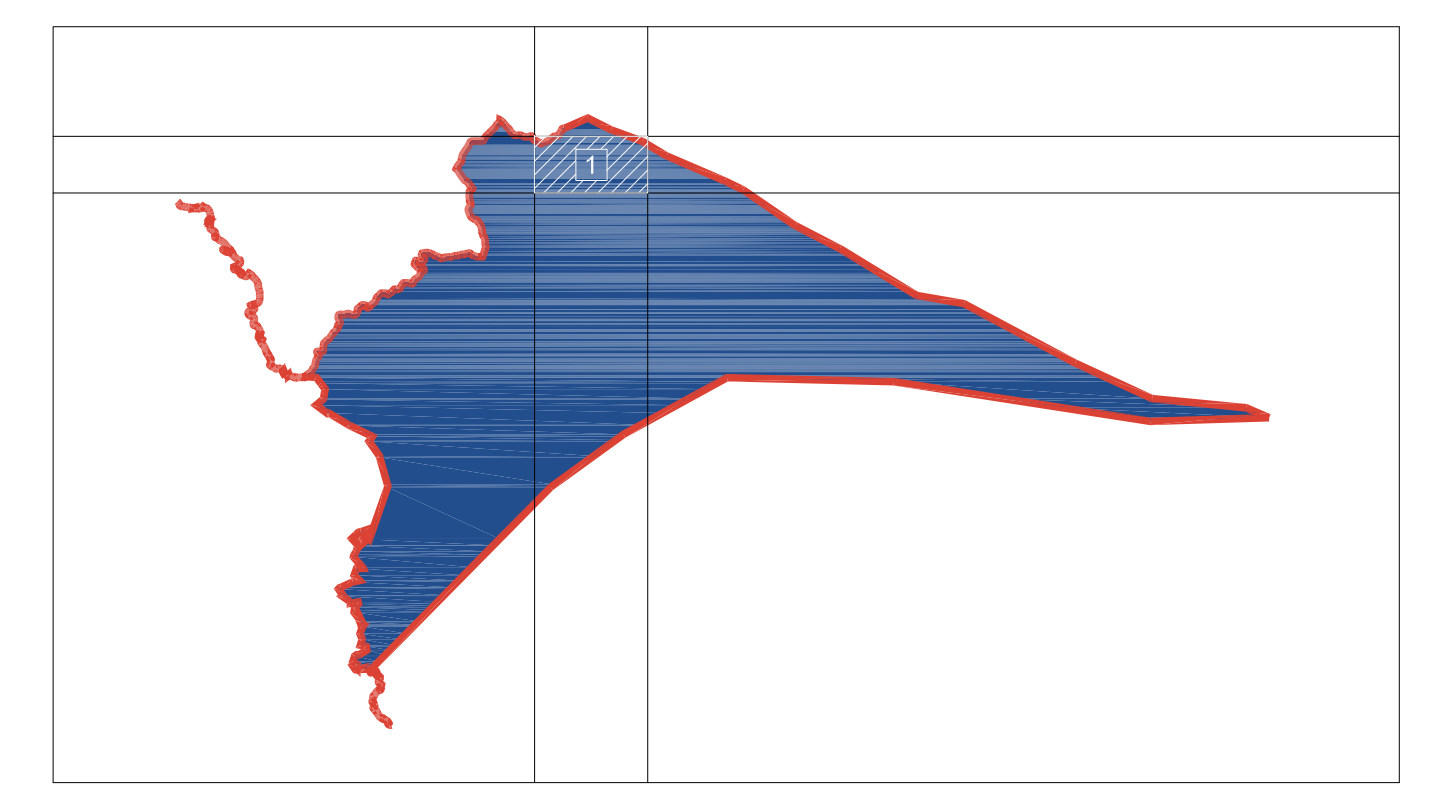

SIGNOS CONVENCIONALES	
<ul style="list-style-type: none"> <li>Punto acotado, Cueva, Apoyo fotogramétrico</li> <li>Vértices geodésicos 1:53/64, 2:53/64 orden, red topográfica</li> <li>Saltines de nivelación alta precisión y normal</li> <li>Hijos límites de municipio, espacio natural y costas</li> <li>Naciente, Abrevadero, Balsa de agua, Cota sobre canal</li> <li>Boca de galería, Fuentes de agua, Cota sobre canal</li> <li>Molino, Molino de viento, Aerogenerador</li> <li>Grúa, Estación meteorológica, Hito kilométrico</li> <li>Soporte telefónico, Torre eléctrica, Poste eléctrico</li> <li>Receptor, Antena parabólica, Soportes</li> <li>Arbol notable, Mina, Símbolo auxiliar</li> <li>Torre metéorica</li> </ul>	<ul style="list-style-type: none"> <li>Límite de municipio, Límite de casco urbano</li> <li>Límite de polígono fiscal, Límite espacio natural</li> <li>Desmoron, terraplén, zanja, escarpado, talud, Acantilado</li> <li>Cierre de líneas topométricas</li> <li>Costa acantilada, Costa rocosa no escarpada</li> <li>Costa en playa de arena, Costa en desembocadura</li> <li>Costas sin especificar, Estuarios y depósitos de agua</li> <li>Gasolinera, Silo, depósito</li> <li>Construcción no edifico, Edificio singular</li> <li>Piscina, Transformador</li> <li>Invernadero, Edificio en construcción</li> </ul>
<ul style="list-style-type: none"> <li>Curva nivel directora, Curva nivel</li> <li>Curva depresión directora, Curva depresión</li> <li>Curva nivel directora no visible, Curva nivel no visible</li> <li>Curva depresión directora no visible, Curva depresión no visible</li> <li>Mazo de tubería, Colector</li> <li>Cauce seco (barranco), Cauce seco ancho</li> <li>Balsa, Embalse</li> <li>Canal, Canal no visible, subterráneo</li> <li>Canal, Canal no visible, subterráneo</li> <li>Acueducto principal y secundario</li> <li>Conducción gas, Oleoducto</li> <li>Conducción gas subterráneo, Oleoducto subterráneo</li> </ul>	<ul style="list-style-type: none"> <li>Autopista, Autovía, En construcción, En túnel</li> <li>Carretera, En construcción, En túnel</li> <li>Caminión, pista, Sendero, Camión bicicleta</li> <li>Línea de calle, pavimento, Vía peatonal, cañada</li> <li>Zona arbolada, Puente, pontón, alcantarilla, Boca de túnel</li> <li>Tubería, Tubería subterránea, Cinta transportadora</li> <li>Línea eléctrica, Riel, Teleférico</li> <li>Zona delimitada, Complejo, instalación</li> <li>Alambrado o sala metéorica</li> <li>Línea de cortavientos, Seto</li> <li>Bancal, Parcela Vista (línea de cambio de uso)</li> <li>Muro contención, presa, esclusa, dique, Panel o tapia</li> </ul>

EQUIPAMIENTOS		VIARIOS	
<ul style="list-style-type: none"> <li>Deportivo (DP)</li> <li>Escolar (ES)</li> <li>Socio-Cultural (SC)</li> <li>Religioso (RE)</li> <li>Sanitario (SA)</li> <li>Administrativo (AD)</li> </ul>	<ul style="list-style-type: none"> <li>Carretera (CLL)</li> <li>Peatonal (PA)</li> <li>Carretera (CAR)</li> <li>Autopista (AUT)</li> <li>Caminio (CMO)</li> </ul>	<ul style="list-style-type: none"> <li>AREAS DE OPORTUNIDAD</li> <li>AREAS SINGULARES</li> <li>AREAS CONSOLIDADAS</li> <li>AREAS NO CONSOLIDADAS</li> </ul>	<ul style="list-style-type: none"> <li>DOTACIONALES Y EQUIPAMIENTOS</li> <li>EL</li> <li>PROPUESTA DE NUEVO VIARIO</li> </ul>

LEYENDA
<ul style="list-style-type: none"> <li>AREAS DE OPORTUNIDAD</li> <li>AREAS SINGULARES</li> <li>AREAS CONSOLIDADAS</li> <li>AREAS NO CONSOLIDADAS</li> <li>DOTACIONALES Y EQUIPAMIENTOS</li> <li>EL</li> <li>PROPUESTA DE NUEVO VIARIO</li> </ul>

DELIMITACION DE NUCLEOS  
 VALLE DE ARRIBA

CONTENIDO AMBIENTAL: GEODOS.SL

DN-01  
 ESCALA 1/2000

OFICINA DE ARQUITECTURA TRES S.L.P. CMAYOT GOBIERNO DE CANARIAS AYUNTAMIENTO SANTIAGO DEL TEIDE