


AVANCE  
 REVISION  
 PLAN GENERAL DE ORDENACION  
**SANTIAGO DEL TEIDE**

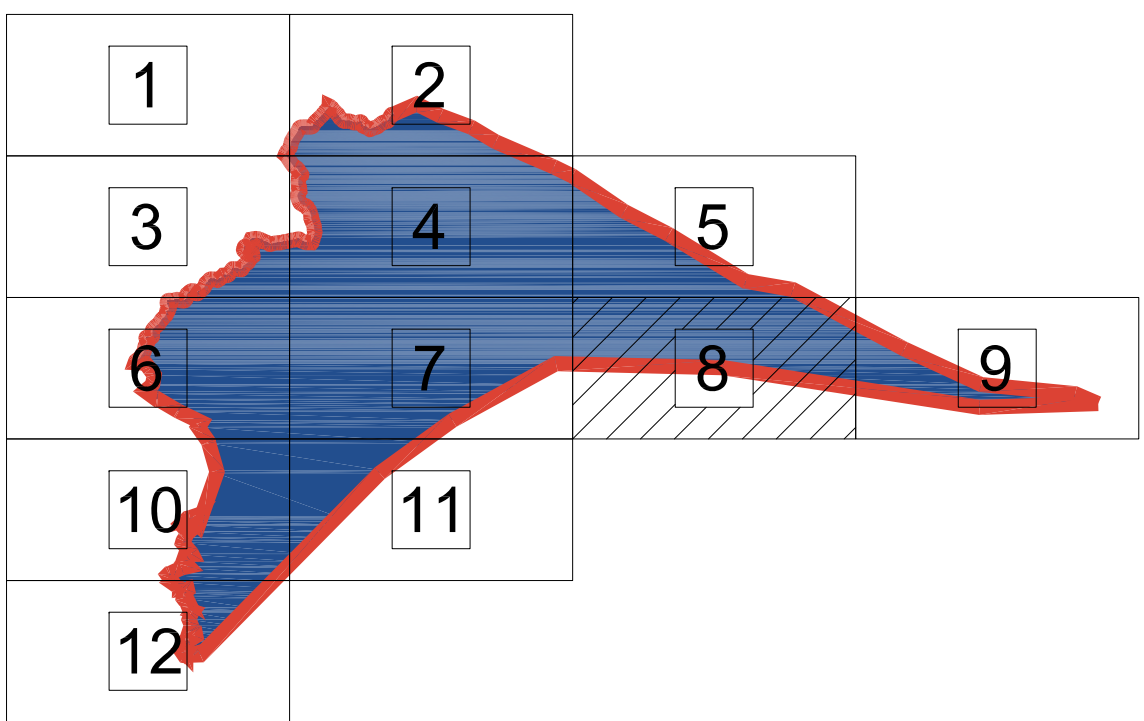

ESTADO ACTUAL  
 CONTENIDO AMBIENTAL: GEODOS.SL  
 EA\_08  
 ESCALA 1/5000

| SIGNOS CONVENCIONALES  |  | EQUIPAMENTOS  |   | VIARIOS   |  |
|--|--|---|---|---|--|
| <ul style="list-style-type: none"> <li>Punto acotado, Cueva, Apoyo fotogramétrico</li> <li>Vértices geodésicos 1:5394, 2:5394 orden, red topográfica</li> <li>Señales de nivelación alta, precisión y normal</li> <li>Hilos límites de municipio, espacio natural y costas</li> <li>Nacimiento, Abrevadero, Boca de pozo</li> <li>Boca de galería, Fuentes de agua, Cota sobre canal</li> <li>Molino, Molino de viento, Aerogenerador</li> <li>Grúa, Estación meteorológica, Hilo kilométrico</li> <li>Soporte telefónico, Torre eléctrica, Poste eléctrico</li> <li>Receptor, Antena parabólica, Soportes</li> <li>Arbol notable, Mina, Símbolo auxiliar</li> <li>Torre metélica</li> </ul> | <ul style="list-style-type: none"> <li>Límite de municipio, Límite de casco urbano</li> <li>Límite de polígono fiscal, Límite espacio natural</li> <li>Diseños, Irrigación, zanja, escarpado, talud, Acantilado</li> <li>Cierra de líneas hipsométricas</li> <li>Costa acantilada, Costa rocosa no escarpada</li> <li>Costa en playa de arena, Costa en desembocadura</li> <li>Costa sin especificar, Estanques y depósitos de agua</li> <li>Gasolinera, Silo, depósito</li> <li>Construcción nave edificio, Edificio singular</li> <li>Piscina, Transformador</li> <li>Invernadero, Edificio en construcción</li> </ul> | <ul style="list-style-type: none"> <li>Autopista, autovía, En construcción, En túnel</li> <li>Carretera, En construcción, En túnel</li> <li>Caminio, pista, Sendero, Carril bicidela</li> <li>Línea de café, pavimento, Vía pecuaria, cañada</li> <li>Zona arbolada, Puente, pontón, alcantarilla, Boca de túnel</li> <li>Tubería, Tubería subterránea, Grúa transportadora</li> <li>Línea eléctrica, Rail, Teleférico</li> <li>Zona delimitada, Complejo, instalación</li> <li>Canal, Canal no visible, subterráneo</li> <li>Canal, Canal no visible, subterráneo</li> <li>Acoya principal y secundaria</li> <li>Conducción gas, Oleoducto</li> <li>Conducción gas subterráneo, Oleoducto subterráneo</li> <li>Muro contención, presa, escalera, dique, Pared o tapia</li> </ul> | <ul style="list-style-type: none"> <li>Deportivo (DP)</li> <li>Escolar (ES)</li> <li>Socio-Cultural (SC)</li> <li>Religioso (RE)</li> <li>Sanitario (SA)</li> <li>Administrativo (AD)</li> <li>Sistema General de Equipamiento (SGE)</li> <li>Sistema General de Ocio (SGO)</li> <li>Sistema General Viario (SGV)</li> <li>Sistema General de Infraestructuras (SGI)</li> </ul> | <ul style="list-style-type: none"> <li>Calle (CLL)</li> <li>Peatonal (PA)</li> <li>Carretera (CAR)</li> <li>Autopista (AUT)</li> <li>Caminio (CMO)</li> </ul> |  |